



設計荷重	10KN/m ²
σ_{ca}	30N/mm ²
鉄筋	SD295A
参考重量	269 Kg

断面図

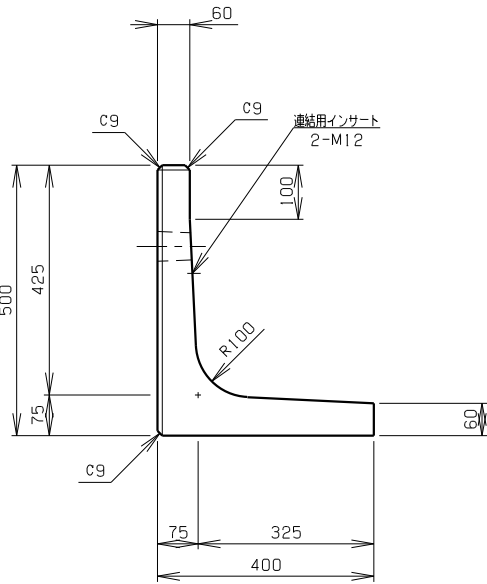

側面図

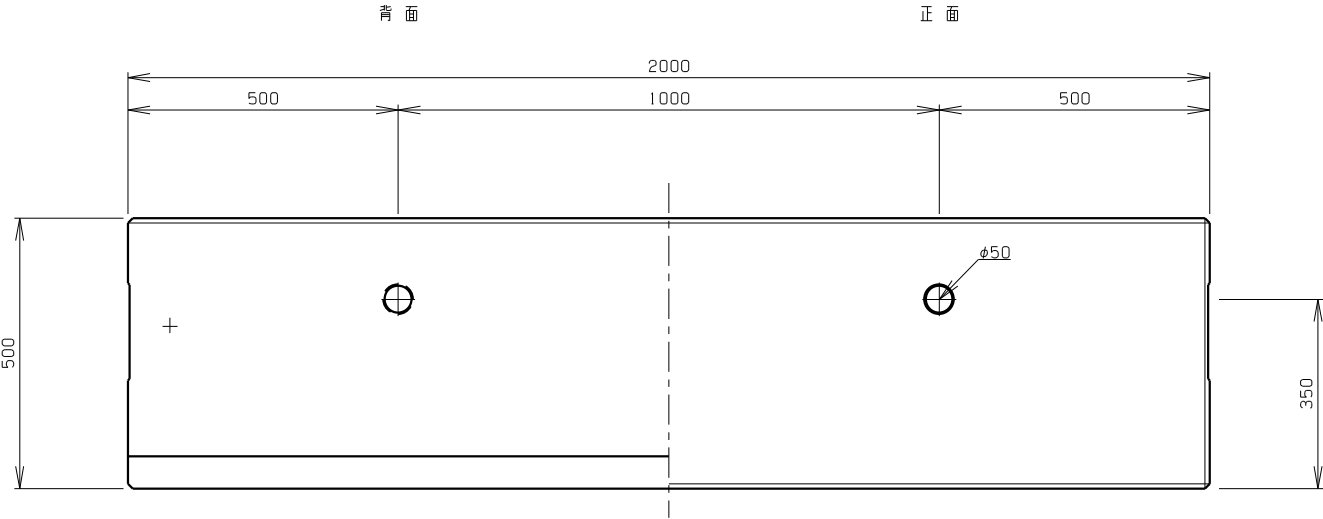

名称 シンプルウォール H=500 B=400 (10KN/m²)

縮尺 1:10
日付 平成 23 年 10 月 1 日

横江コンクリート株式会社